


守山市民ホール平面図

2F

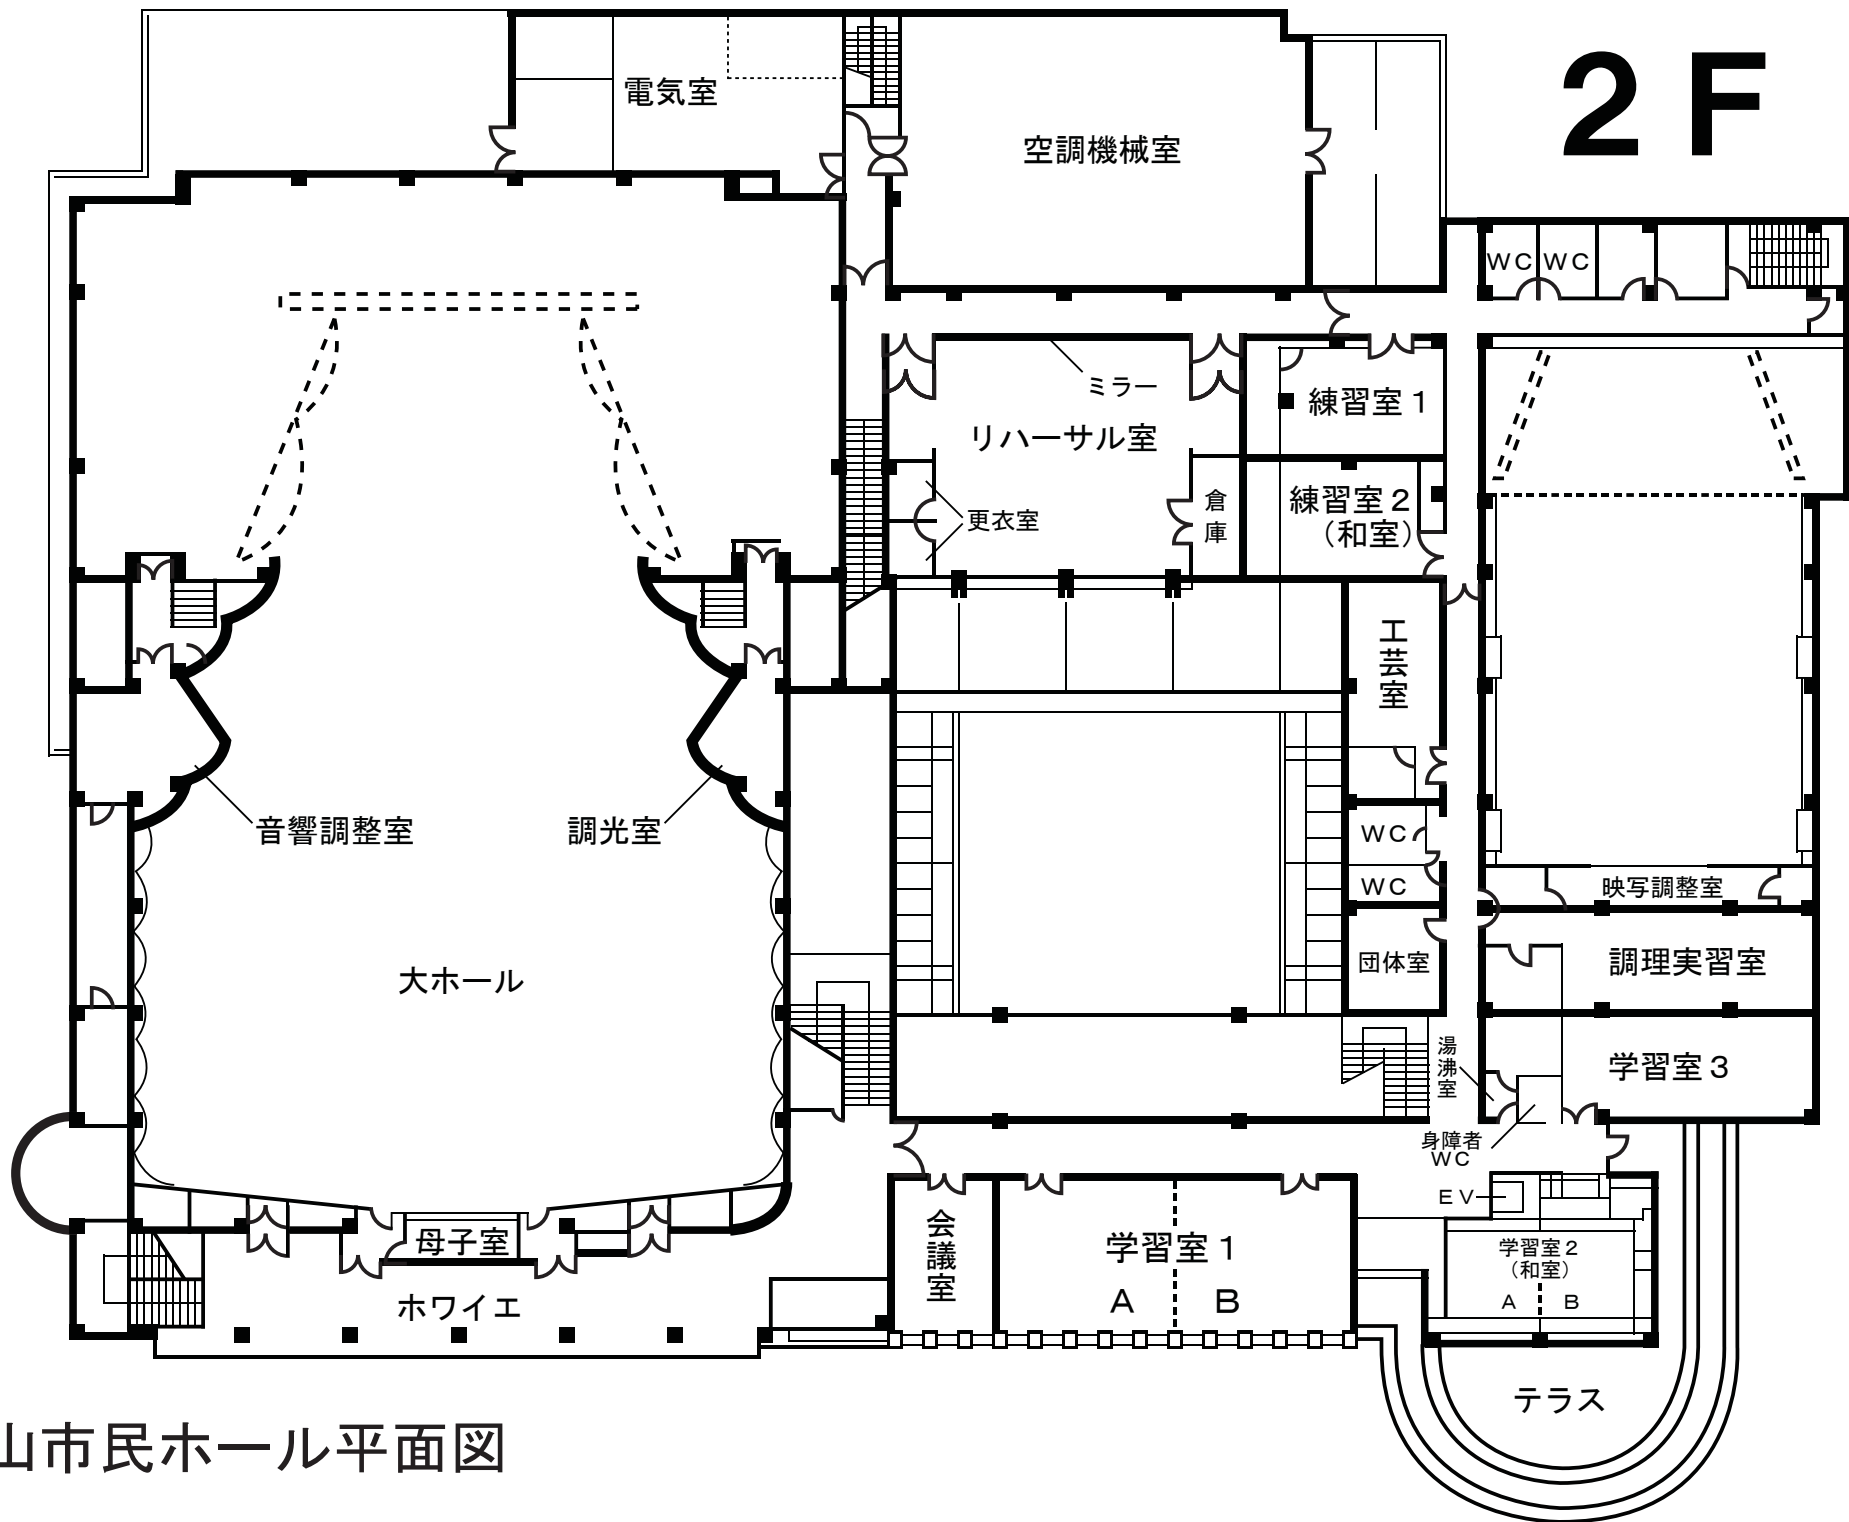

守山市民ホール平面図