



1F

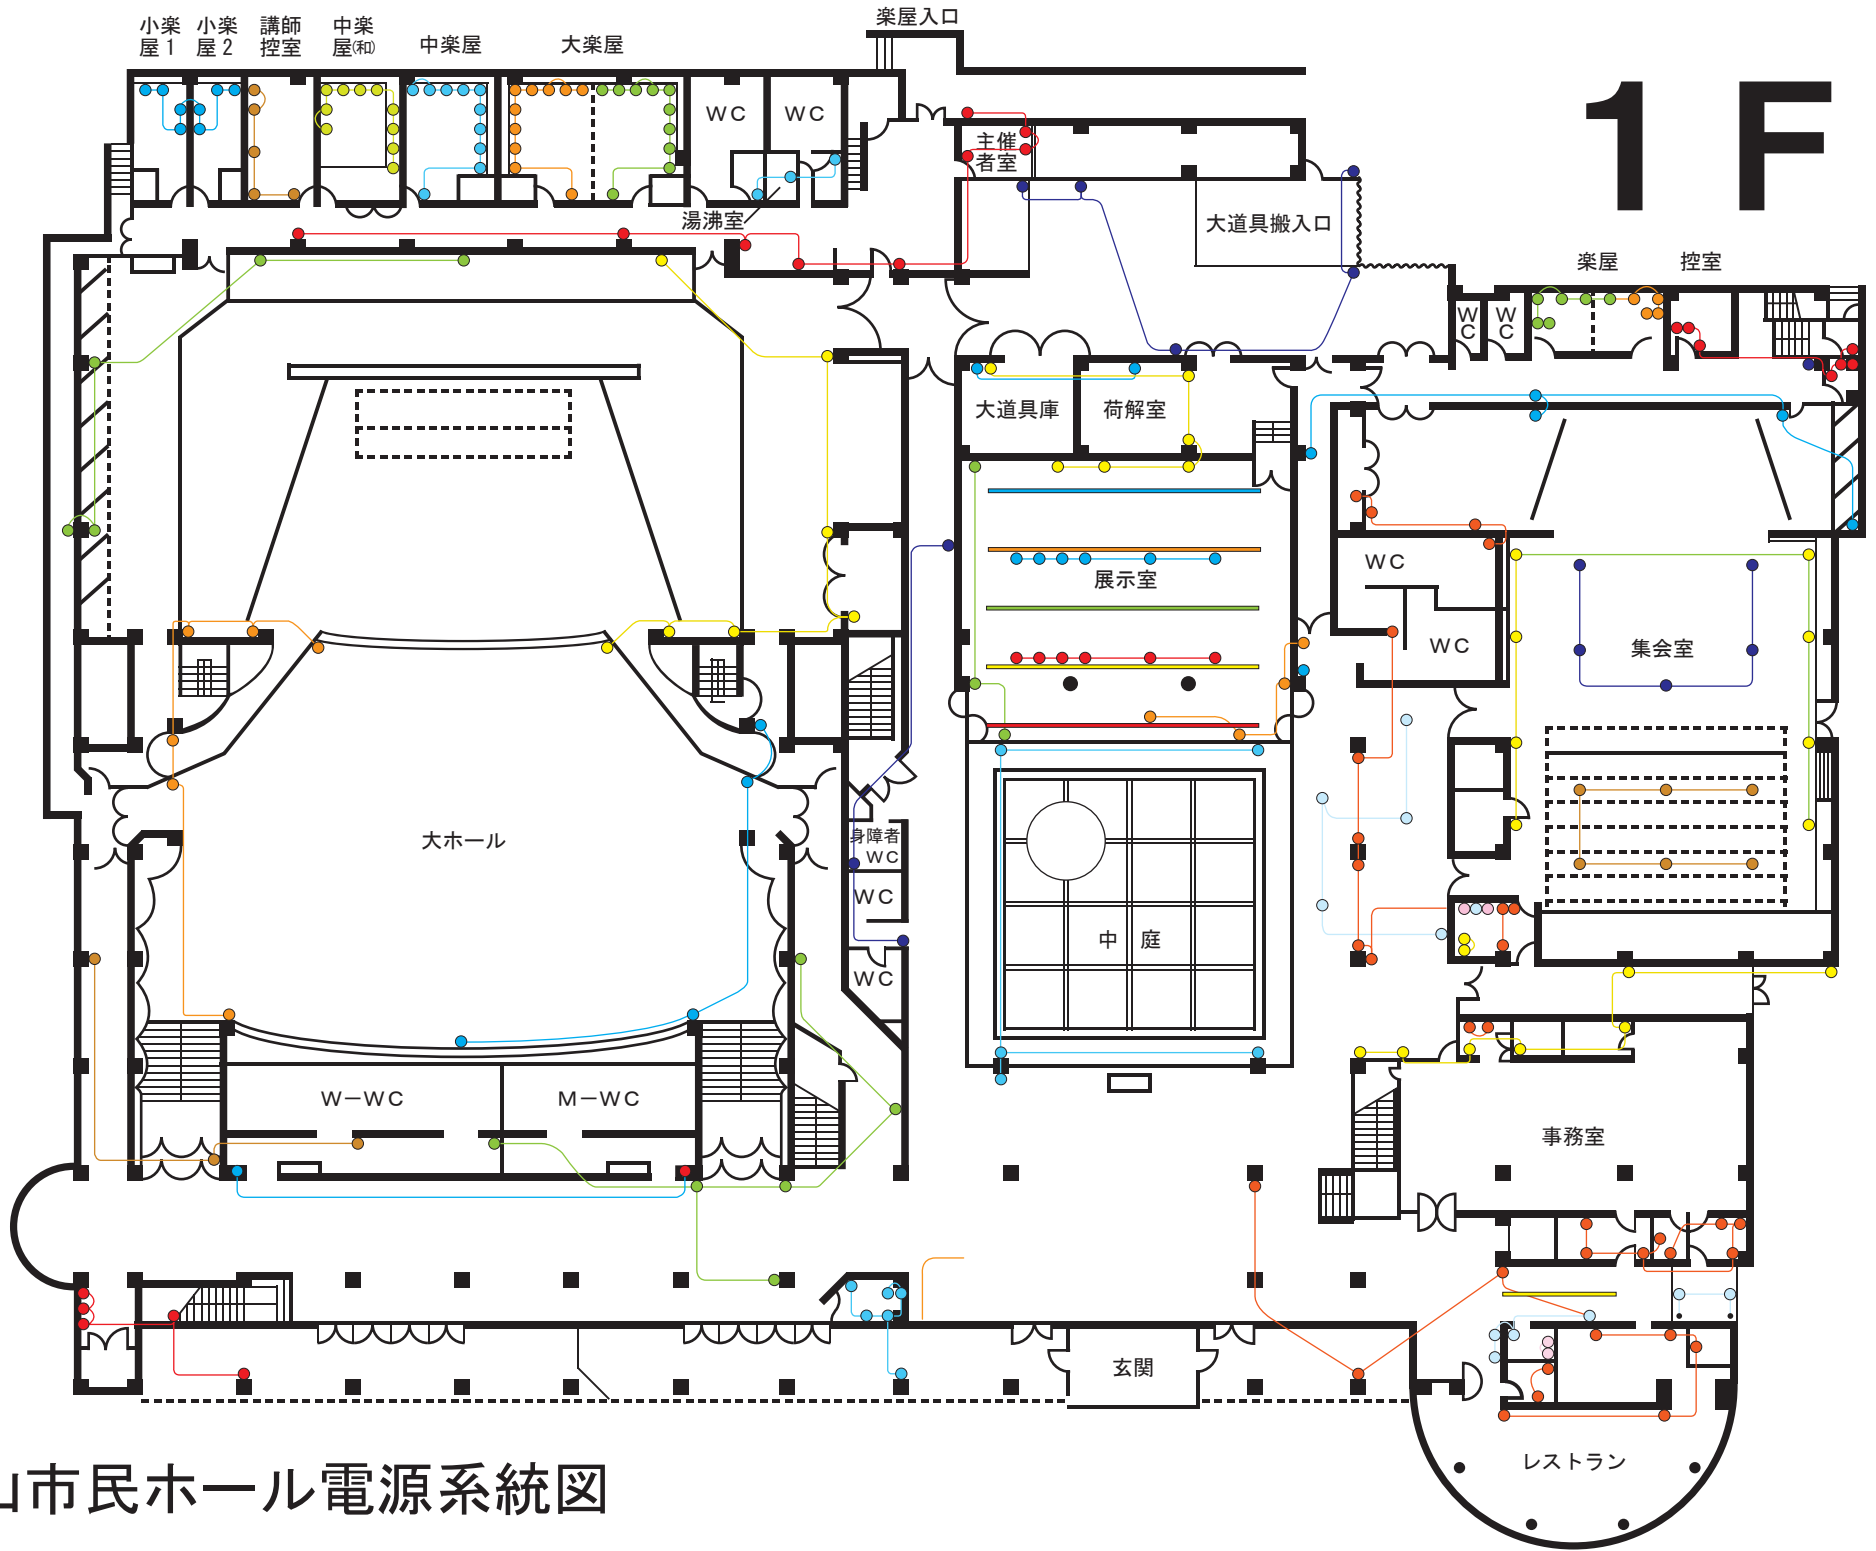

守山市民ホール電源系統図

2F

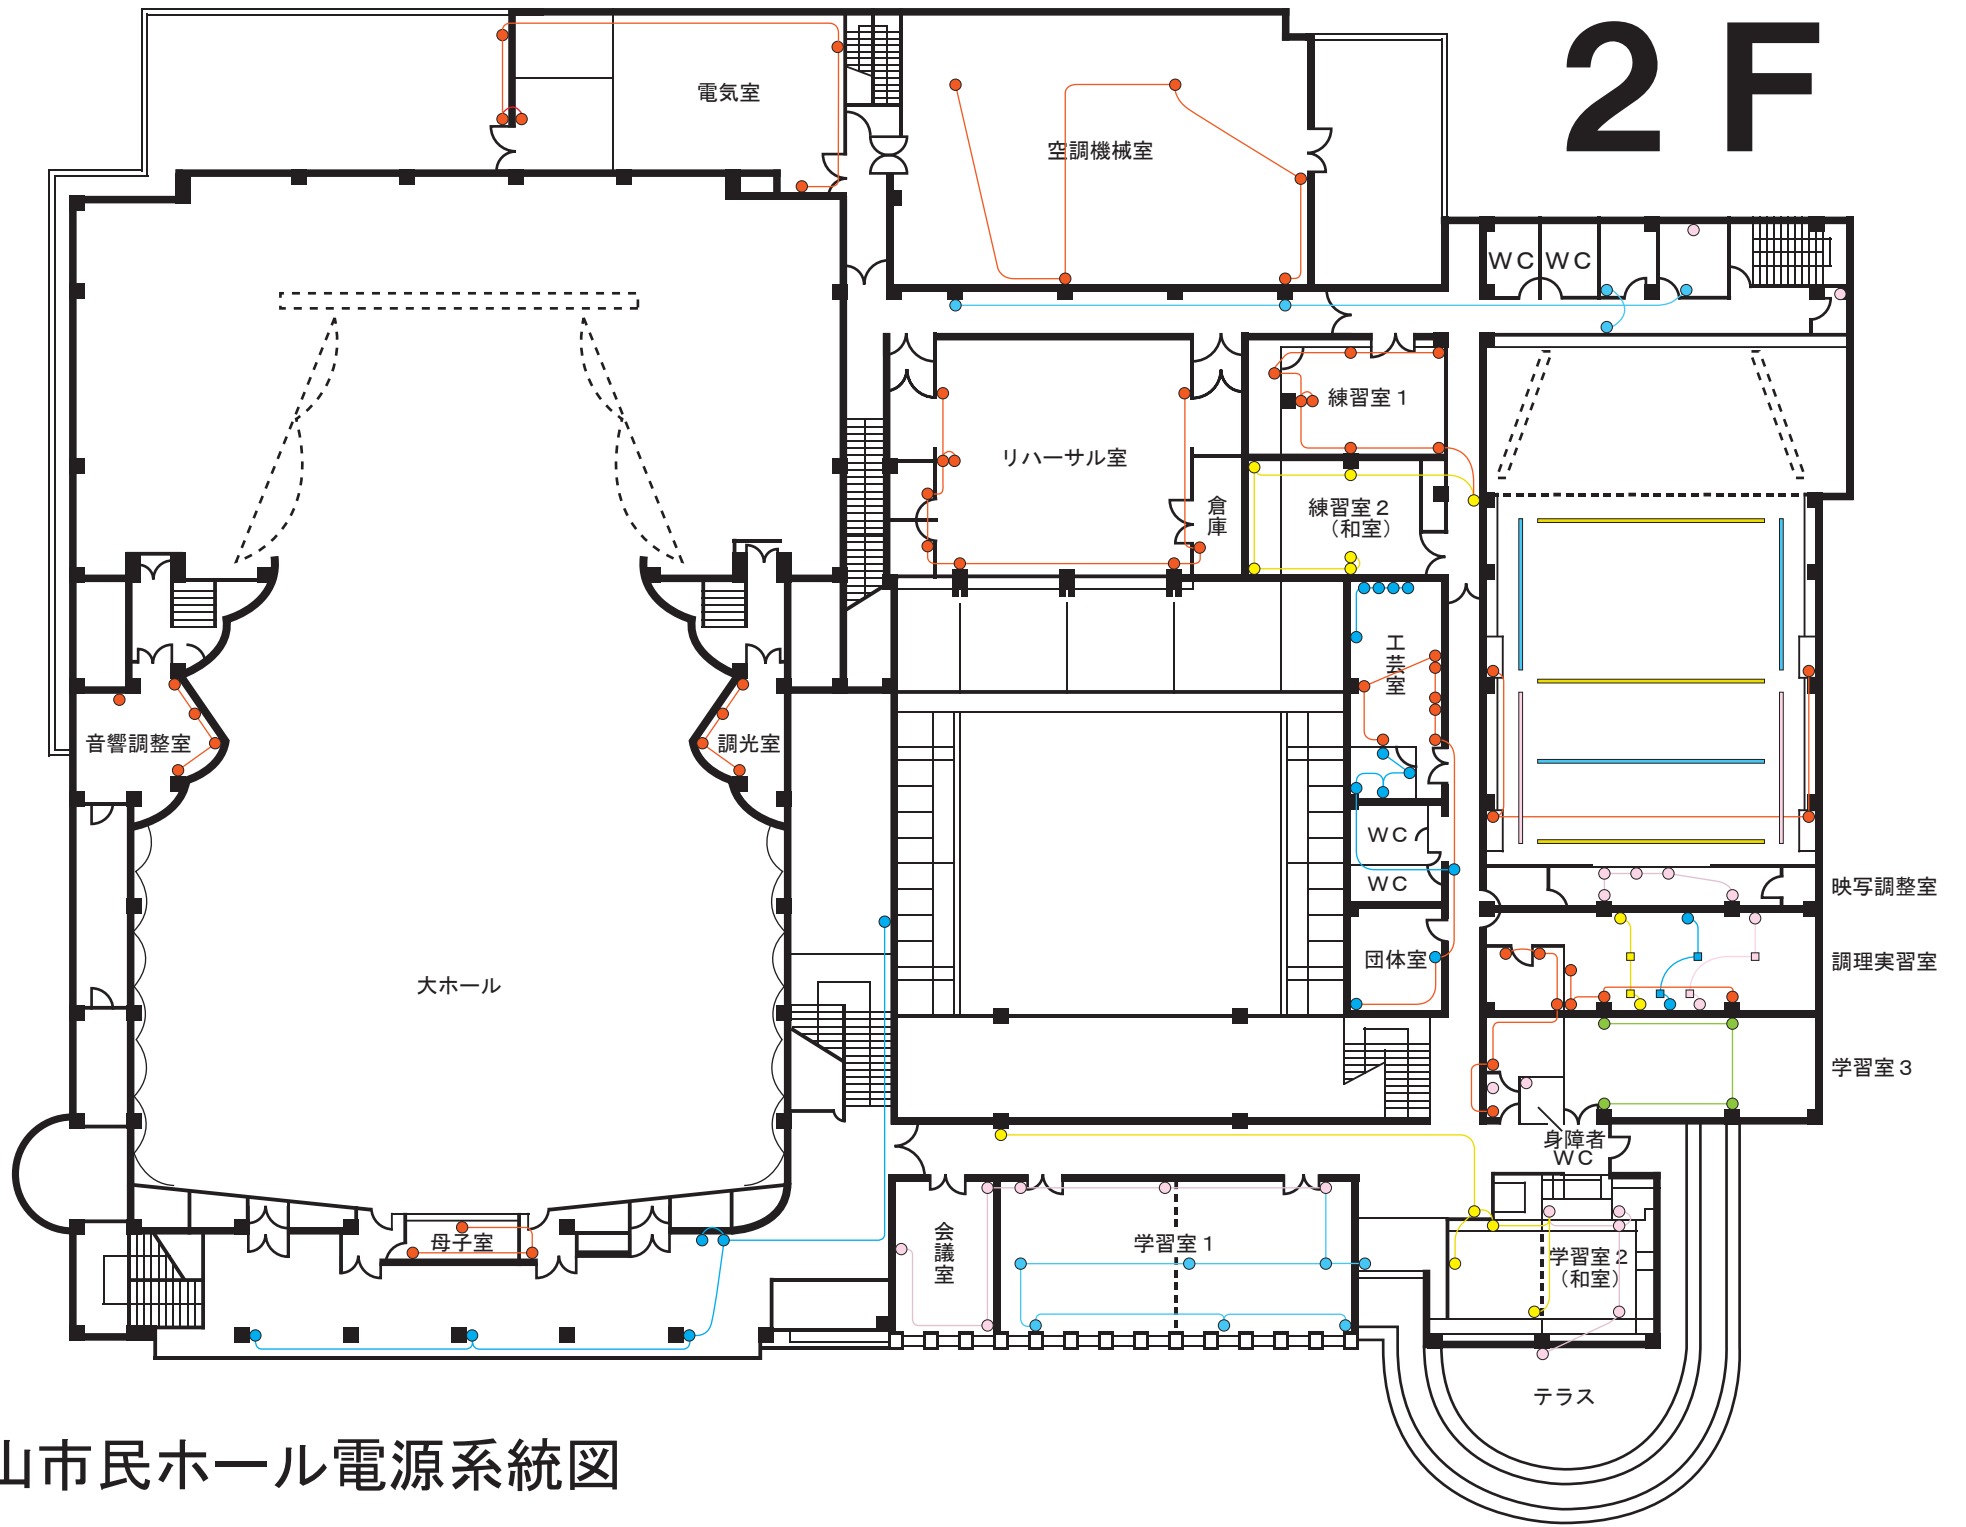

守山市民ホール電源系統図